

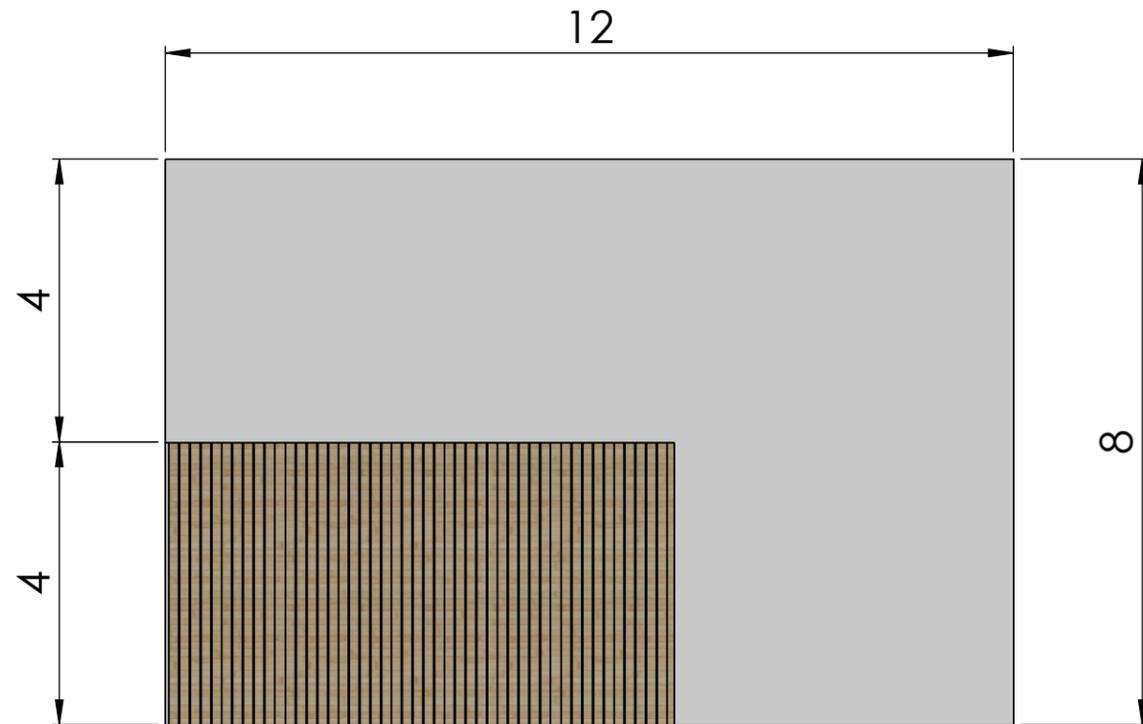


Erdgeschoss 64m²
Terrasse 32m²

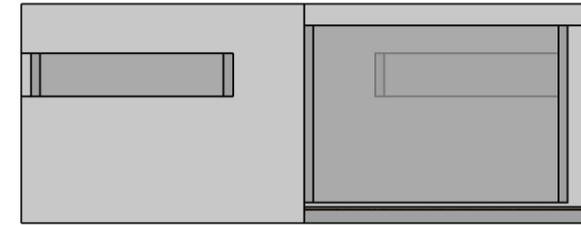

Grundriss kann frei gewählt werden

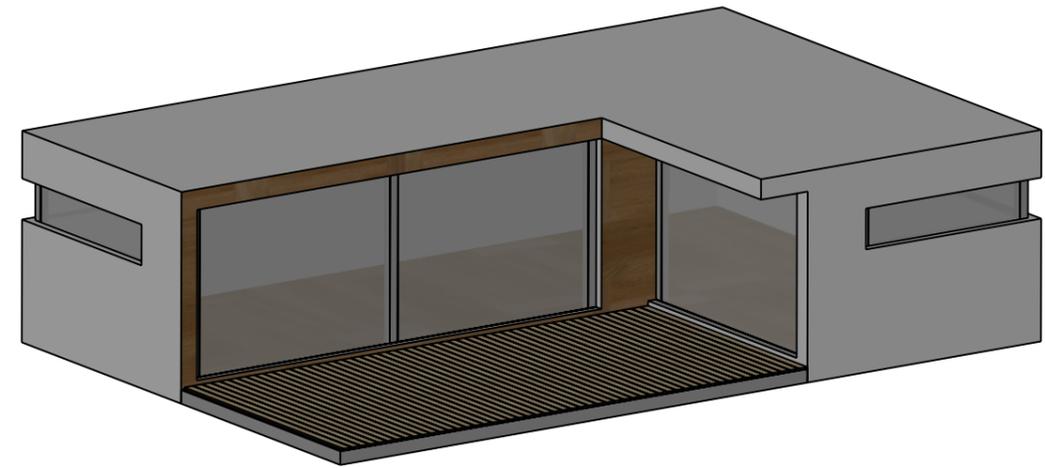

Stueckzahl				Gegenstand und Dimension		Pos.	Werkstoff	Gew.p.St.	Zchng.-Nr. Norm-Nr.	Artikel-Nr. Bemerkungen	
IV	III	II	I					62954732.25			
									Zusammenst.-Nr.		
SWISS MODUL 96								Massstab 1:100	Gezeichnet	03.04.23	bd
									Geprueft		
									Gesehen		
HEFTEC GmbH Automation & Engineering									HEF.000.1334		